


PLATTEGROND NOORD
schaal: 1:200

PLATTEGROND MIDDEN
schaal: 1:200

PLATTEGROND ZUID
schaal: 1:200

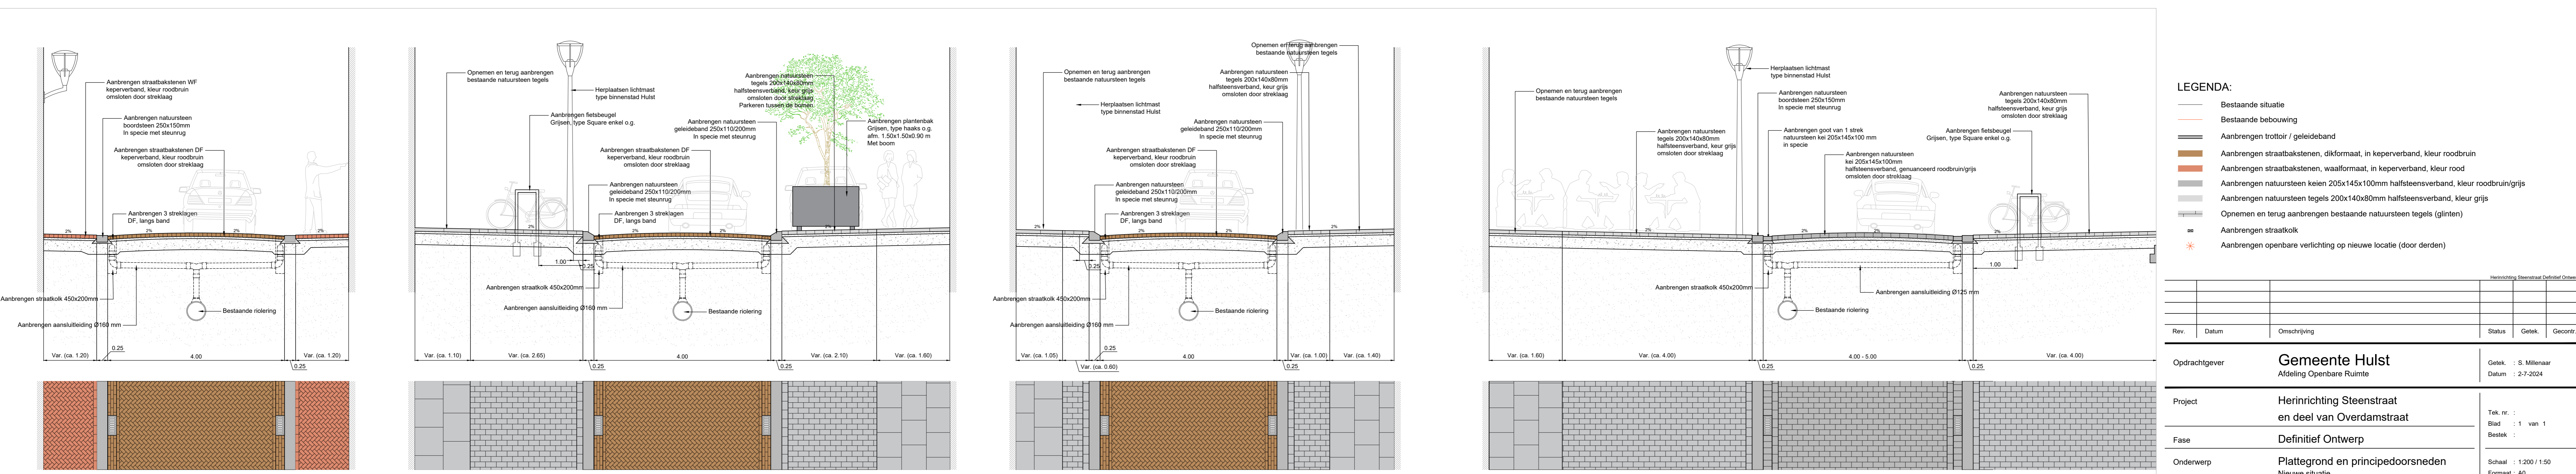

DOORSNEDE A-A
schaal: 1:50

DOORSNEDE B-B
schaal: 1:50

DOORSNEDE C-C
schaal: 1:50

DOORSNEDE D-D
schaal: 1:50

- LEGENDA:**
- Bestaande situatie
 - Bestaande bebouwing
 - Aanbrengen trottoir / geleideband
 - Aanbrengen straatkolkstenen, dikformaat, in keperverband, kleur roodbruin
 - Aanbrengen straatkolkstenen, waalformaat, in keperverband, kleur rood
 - Aanbrengen natuursteen tegels 200x140x80mm halfsteensverband, kleur grijs
 - Aanbrengen natuursteen tegels 200x140x80mm halfsteensverband, kleur grijs
 - Opnemen en terug aanbrengen bestaande natuursteen tegels (ginten)
 - Aanbrengen straatkolk
 - Aanbrengen openbare verlichting op nieuwe locatie (door derden)

Rev.	Datum	Omschrijving	Status	Gek.	Gemaakt

Opdrachtgever	Gemeente Hulst Afdeling Openbare Ruimte	Getek. : B. Milenaar Datum : 0-7-2024
Project	Herinrichting Steenstraat en deel van Overdamstraat	Tek. nr. : Blad : 1 van 1 Bestek :
Fase	Definitief Ontwerp	Schaal : 1:200 / 1:50 Formaat : A0
Onderwerp	Plattegrond en principedoorsneden Nieuwe situatie	