



Profielen en details Grote Markt Hulst


A-A' Gemeente winkel - Markt
schaal 1:50

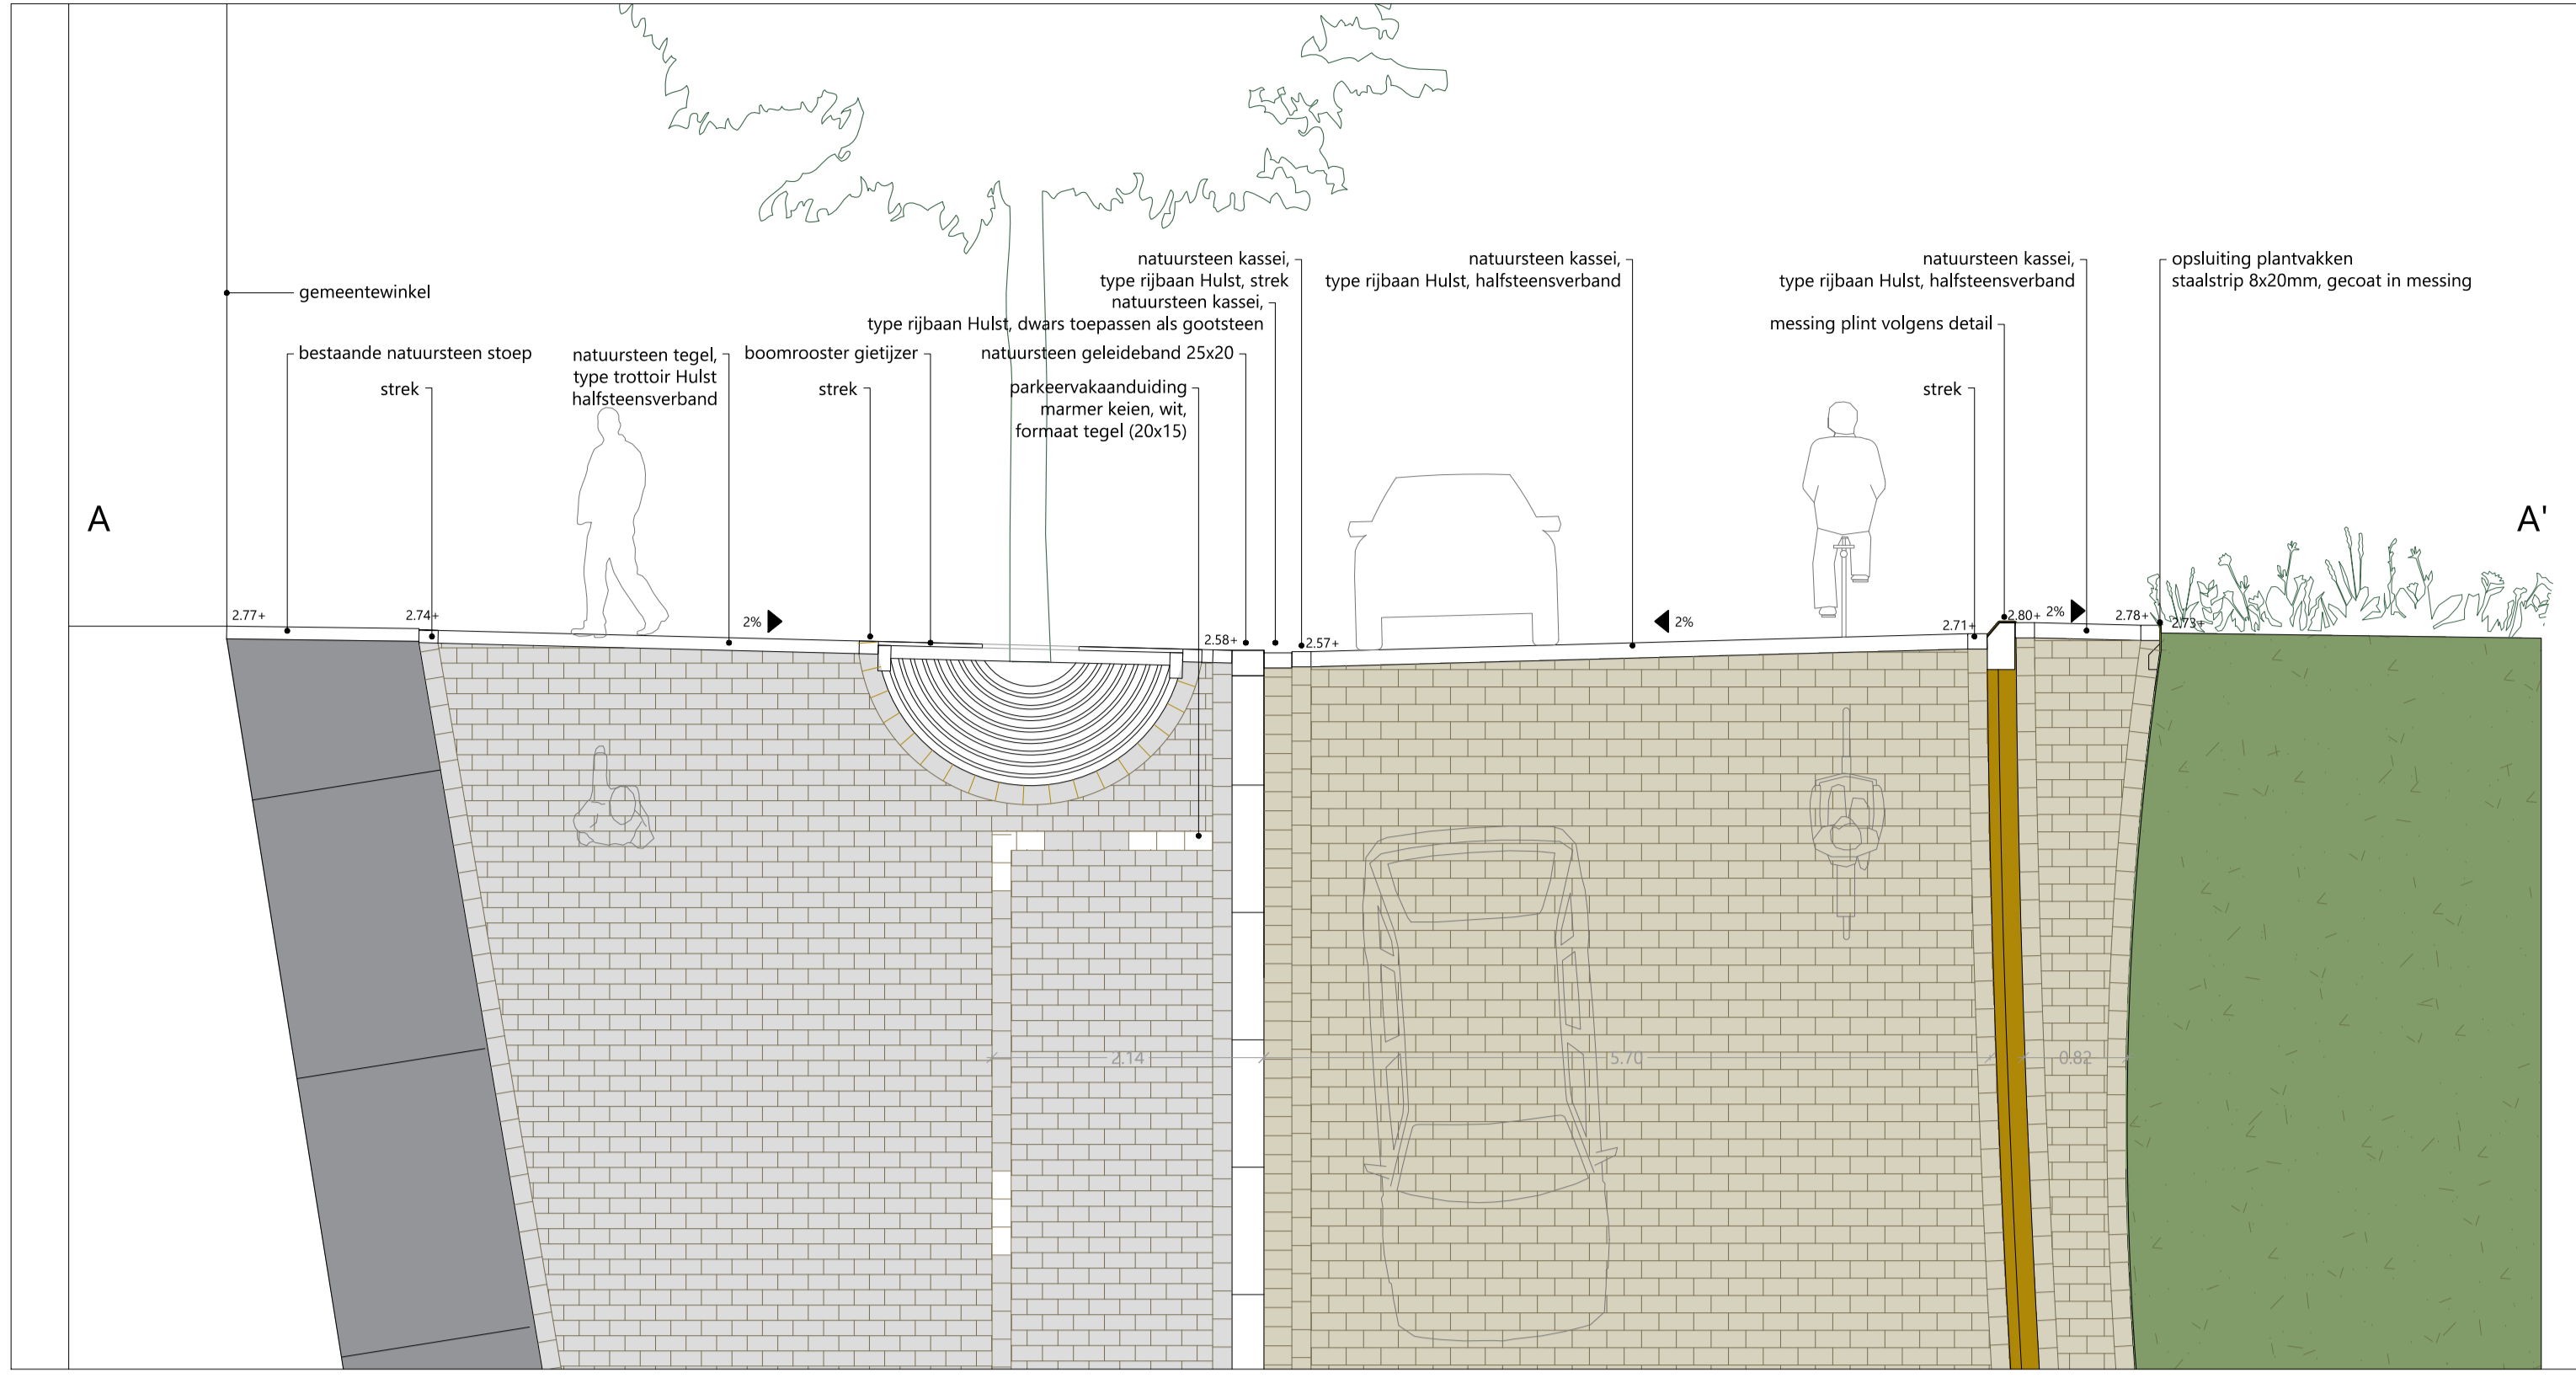


B-B' Stadhuis op Markt
schaal 1:50

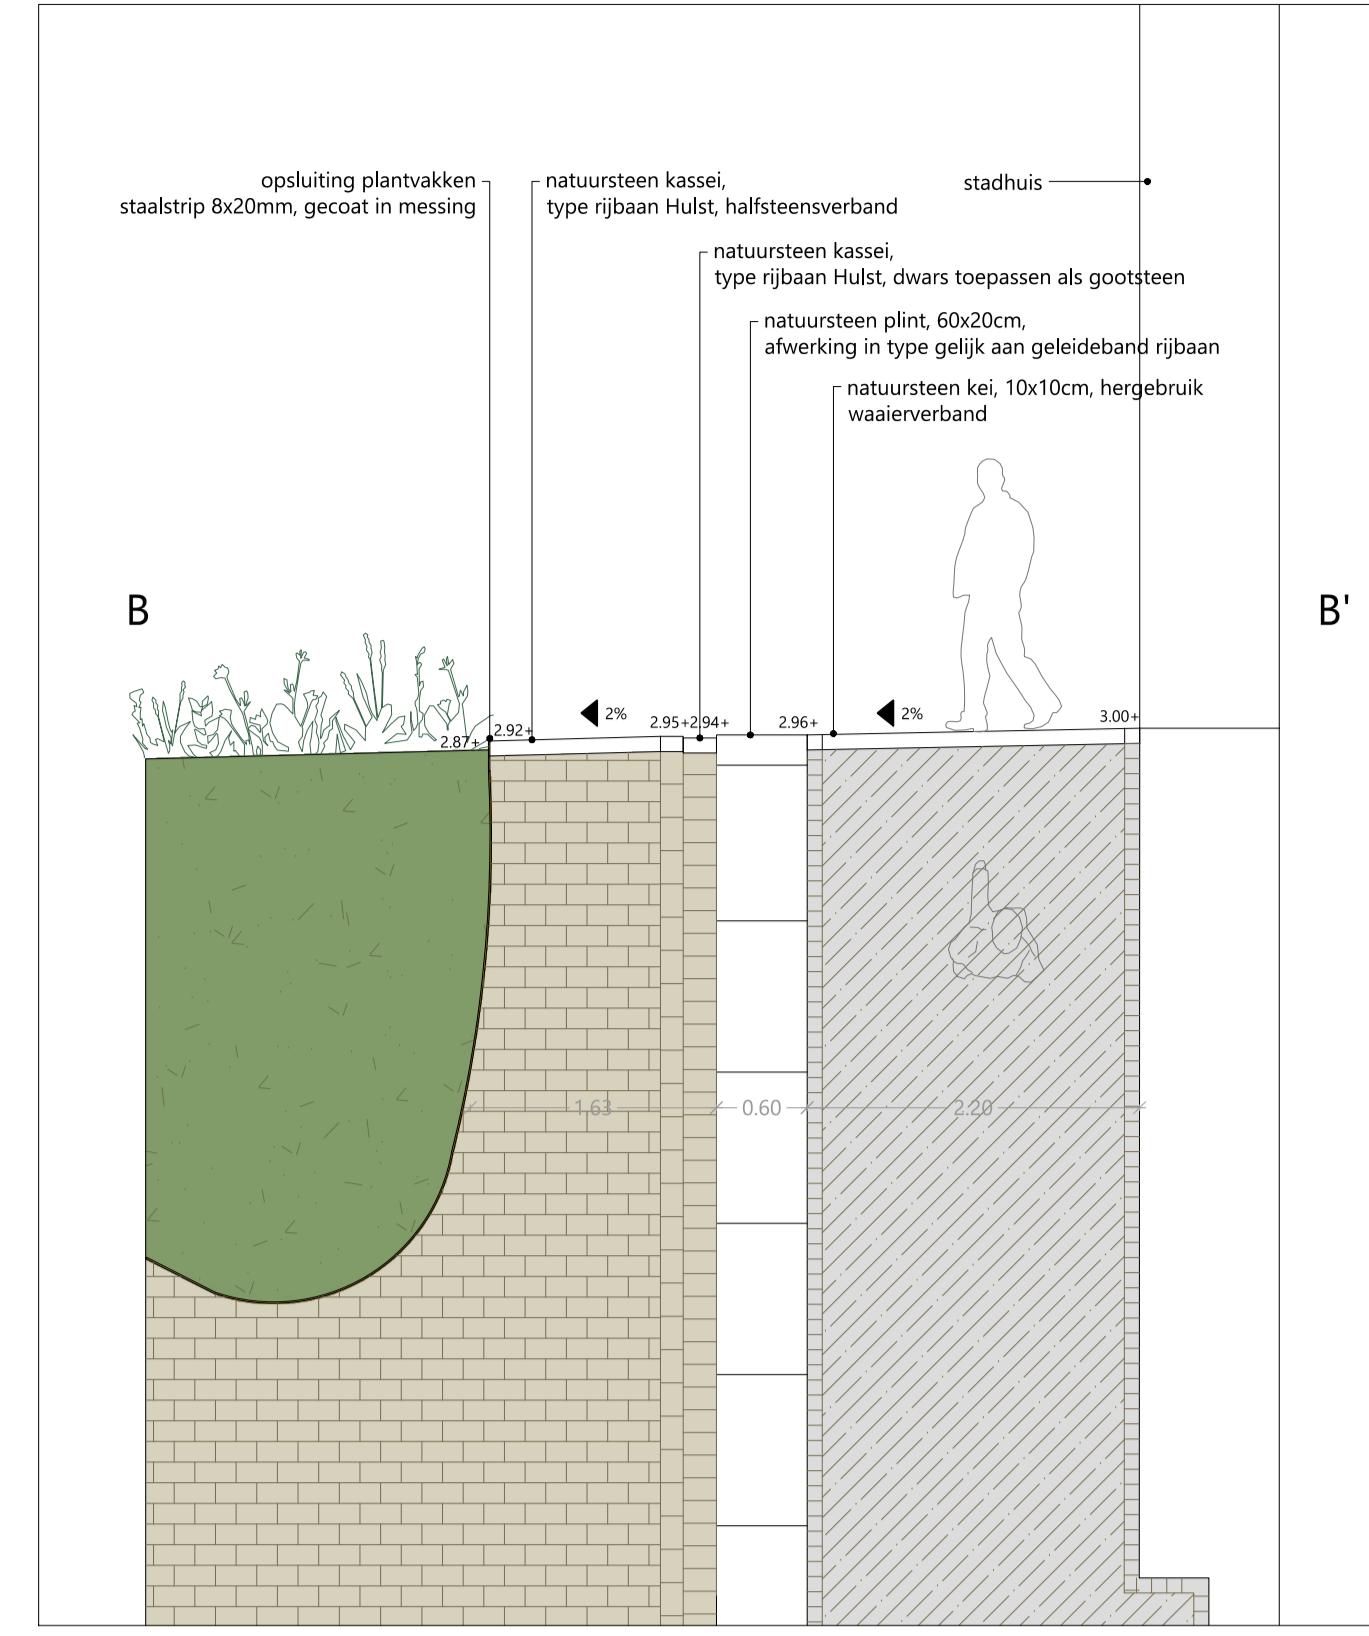


C-C' Grote Markt
schaal 1:50

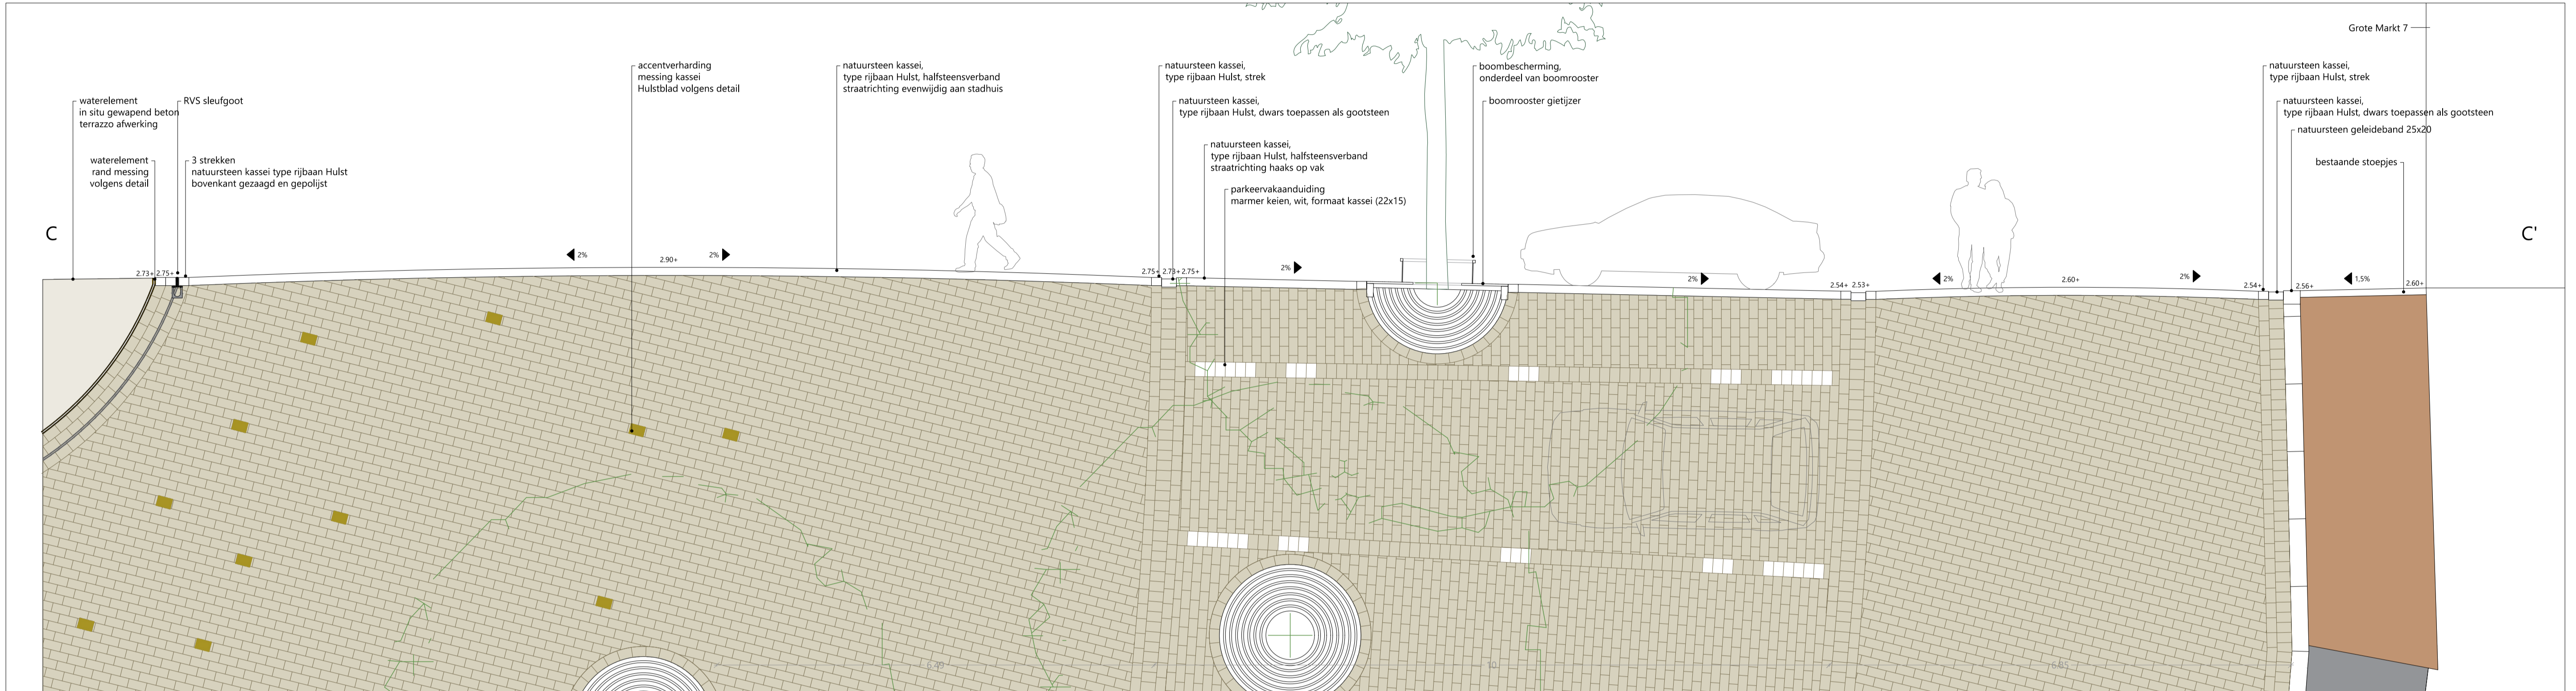

D-D' Parkeren stadhuis
schaal 1:50

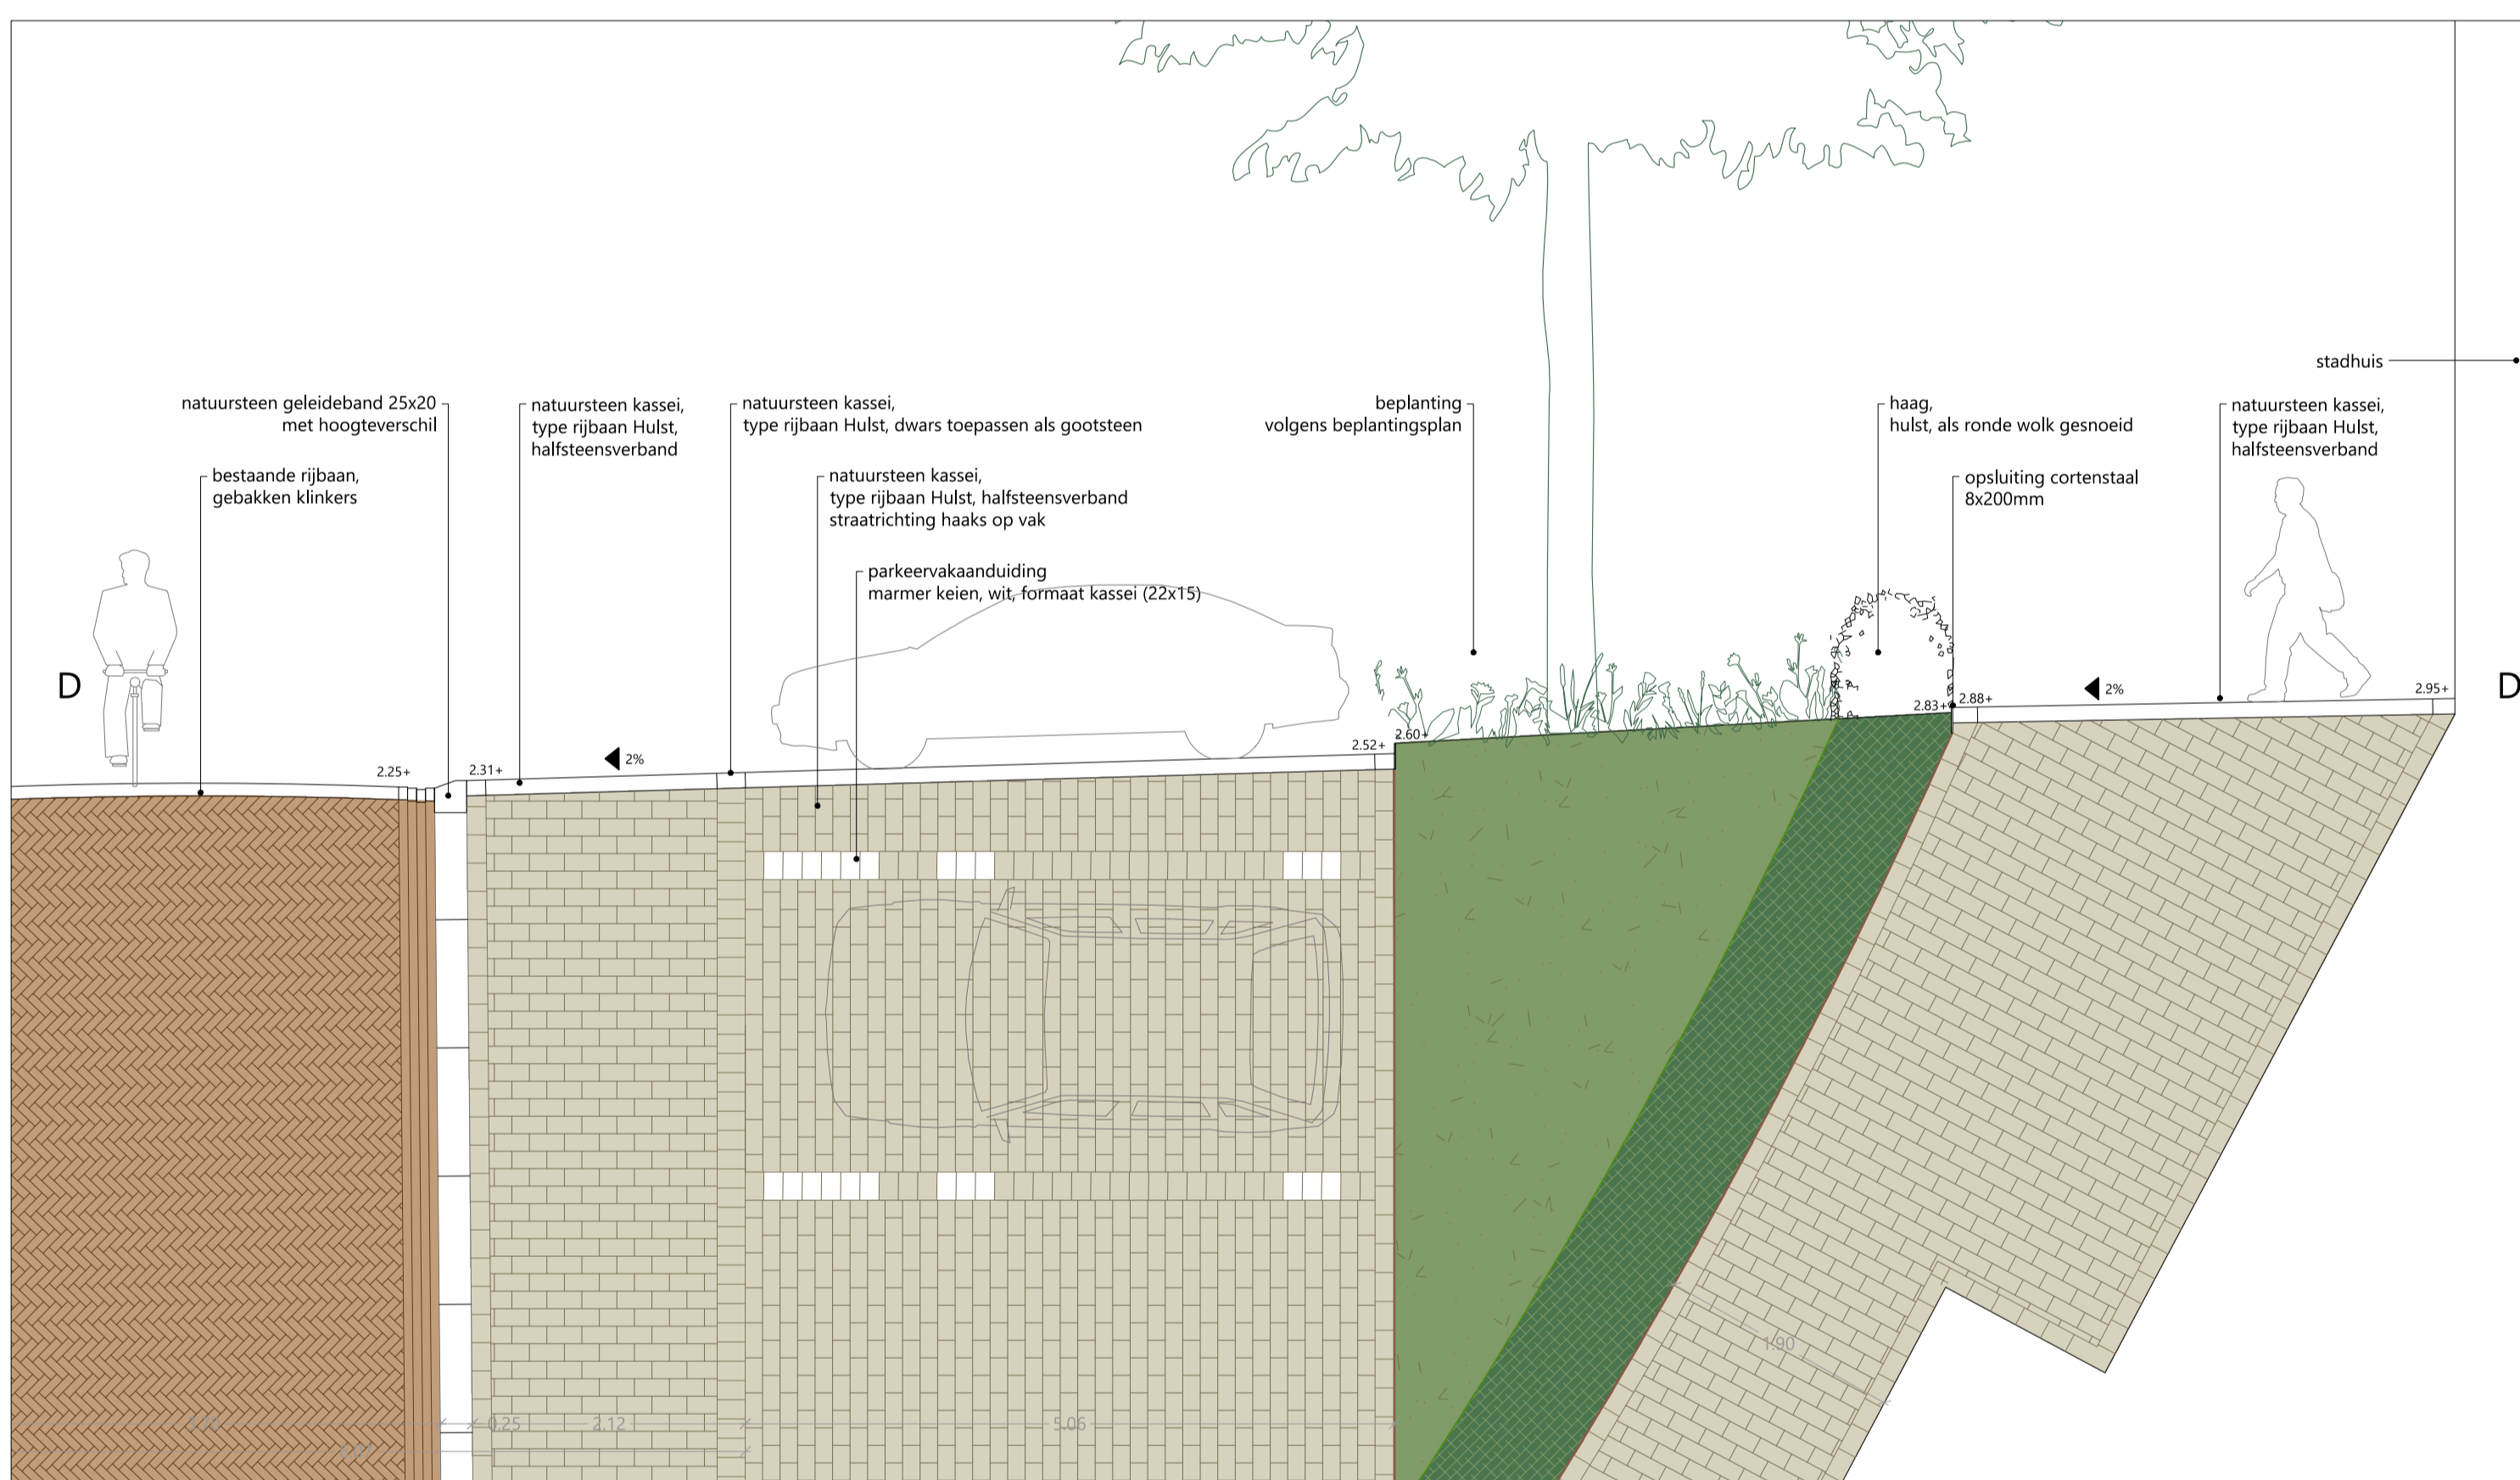

E-E' Baudeloo pleintje
schaal 1:50

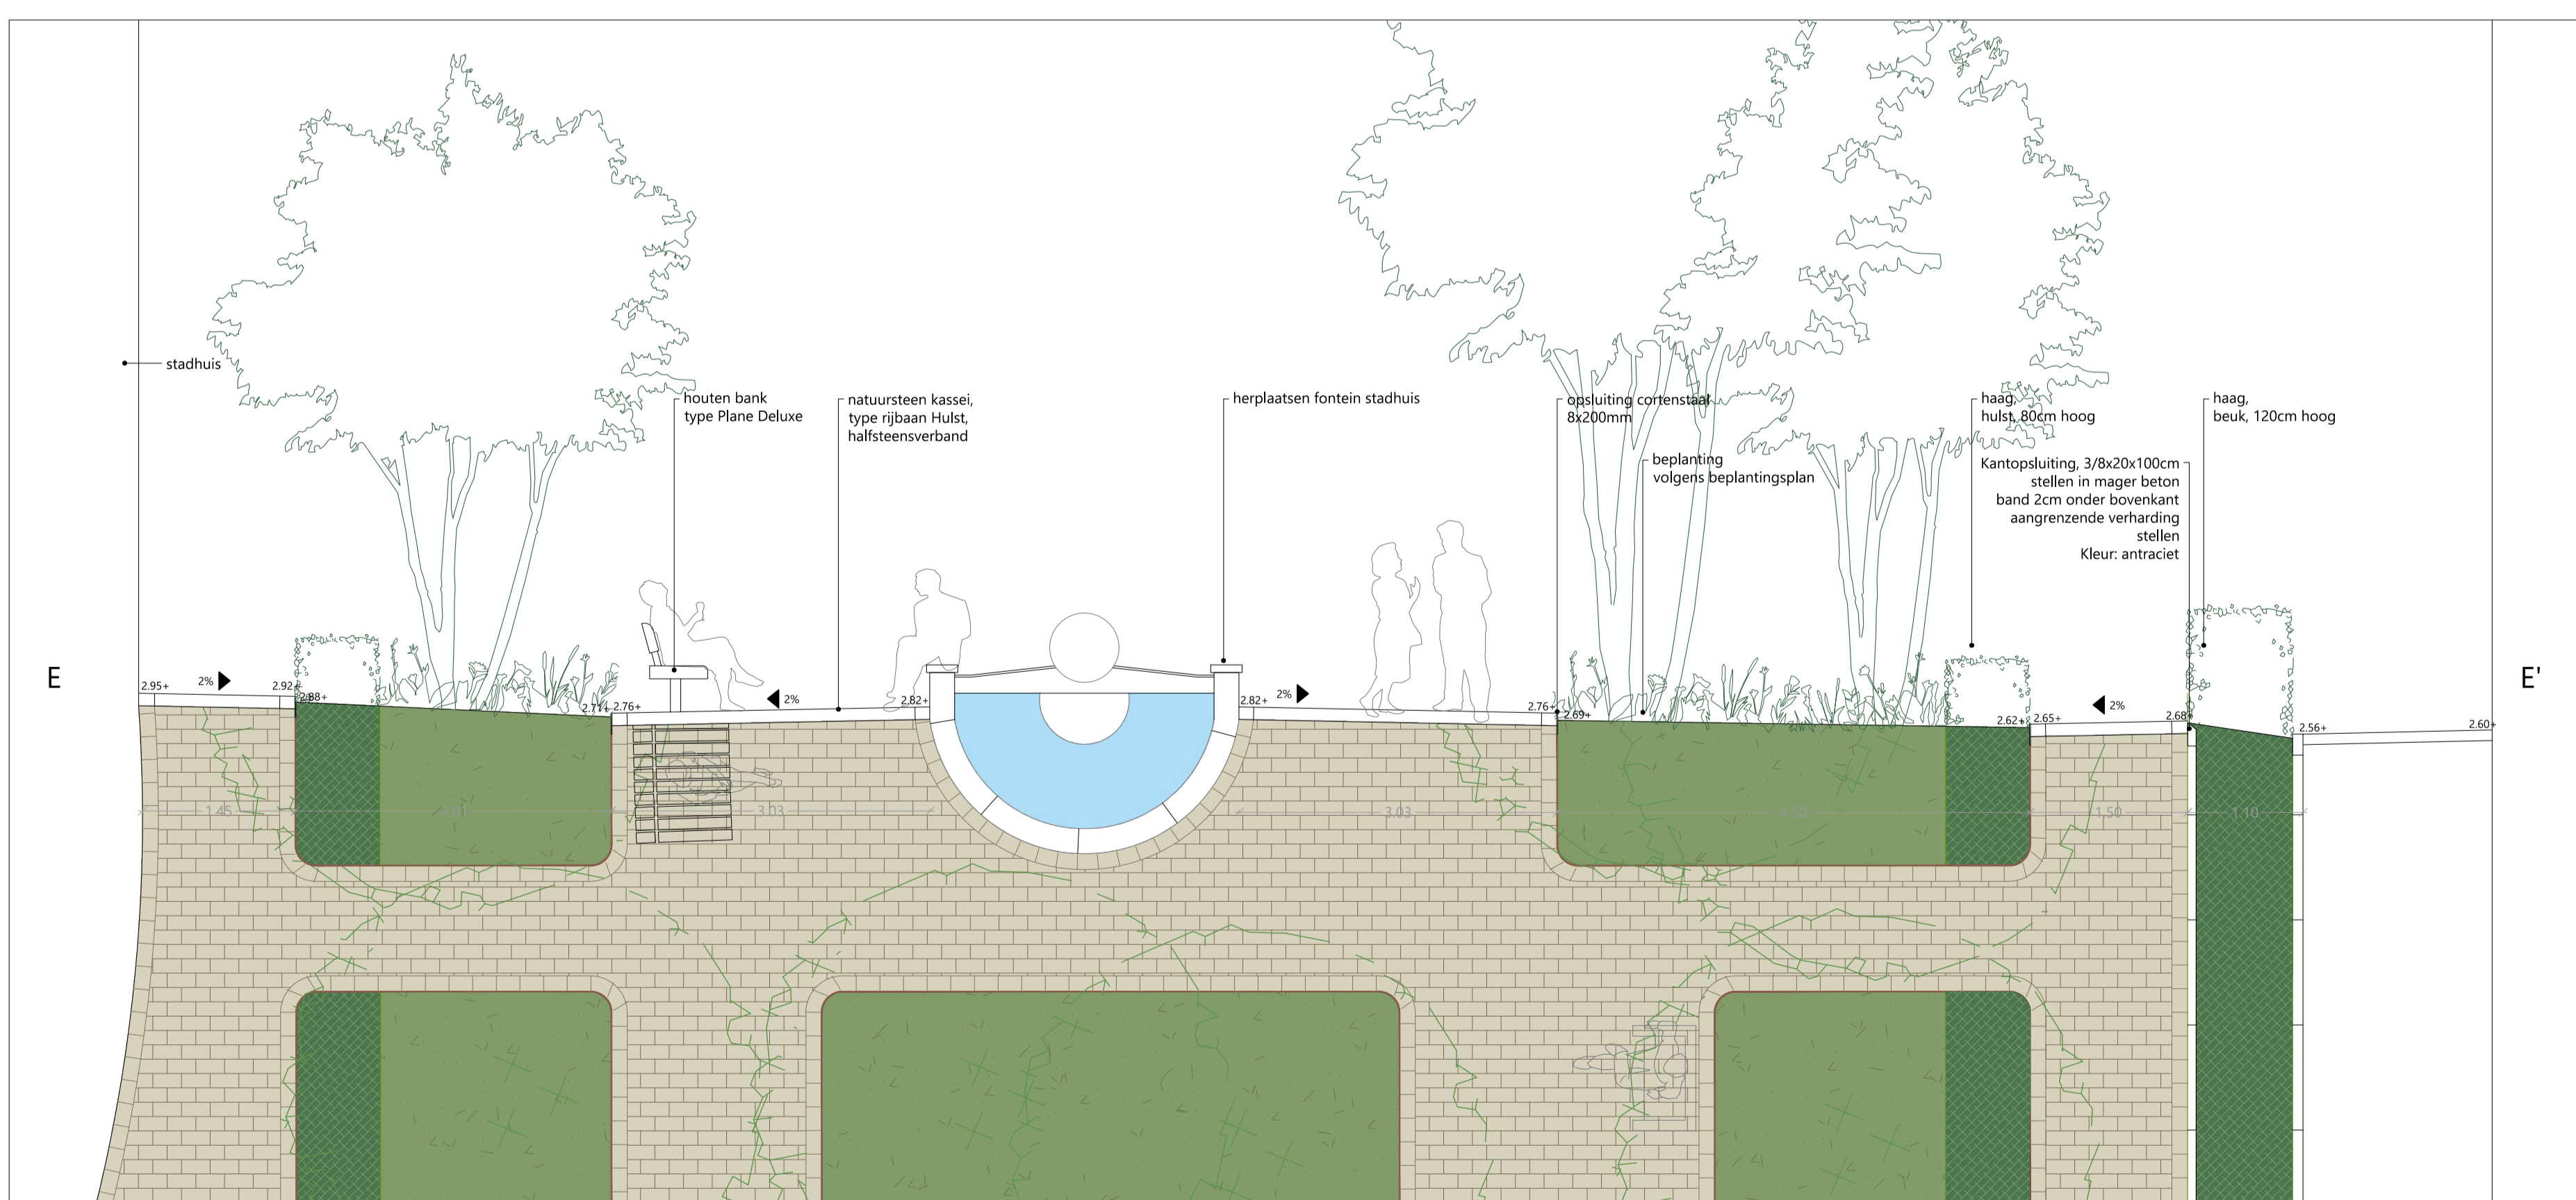

Overzicht profielen
schaal 1:1000



B&B Grote Markt Hulst

projectnaam: Grote Markt Hulst
 onderwerp: DO Grote Markt, profielen en details
 Gemeente Hulst
 opdrachtgever: Gemeente Hulst
 datum: 10.02.2026
 fase: status: DO

schaal/ formaat: 1:50 (overzicht 1:1000), A0
 tekeningnummer: 8524-097
 projectnummer: 148
 tekenaar: bestandsnaam: 260210 do hulst.dwg

Bergen op Zoom
 De Smit 3
 4612 CC Bergen op Zoom
 0118-552288
 bergenoopzoom@bbs.nl

Dein Haag
 Te Swerlichstraat 30
 2517 GD Den Haag
 070-3001618
 deahaag@bbs.nl

Sile
 Houtgaten 4
 6177 ZL Lelie
 0141-769203

bbslabbers.nl

