




Dwarsprofiel A  
schaal 1:50

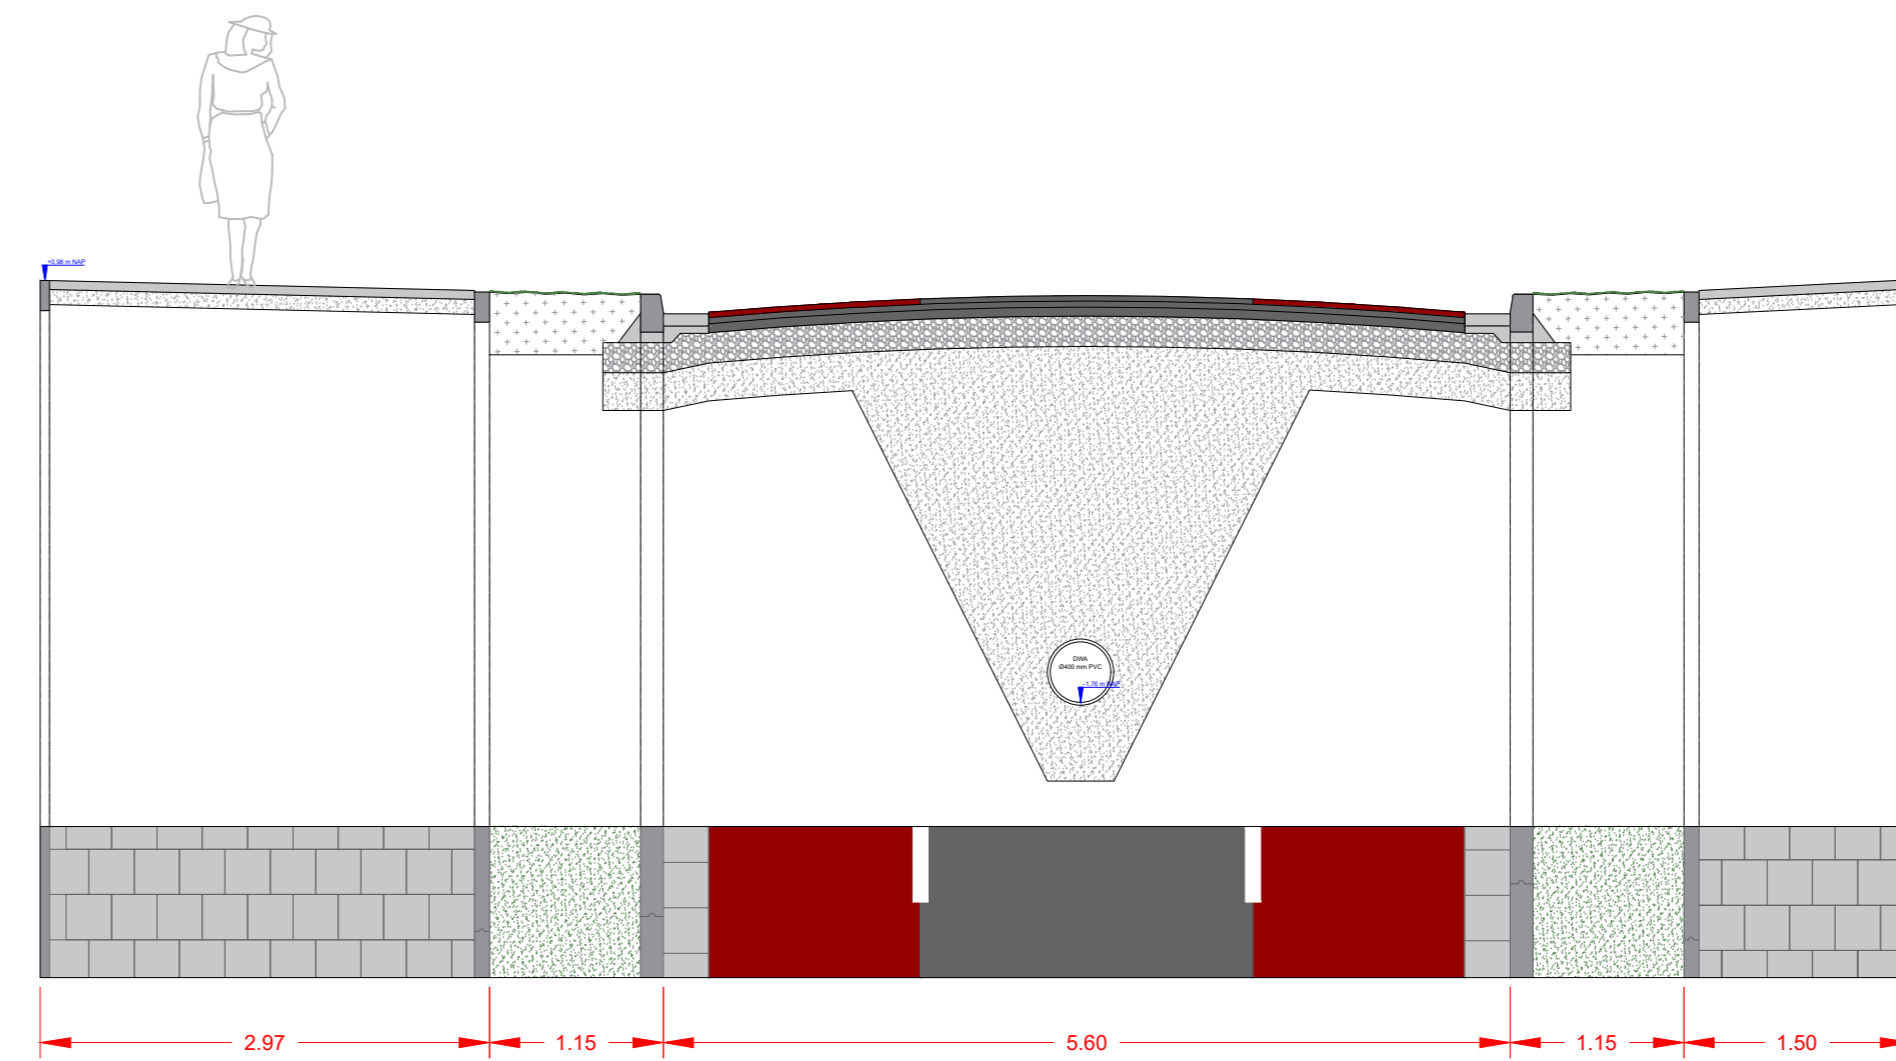


Dwarsprofiel D  
schaal 1:50

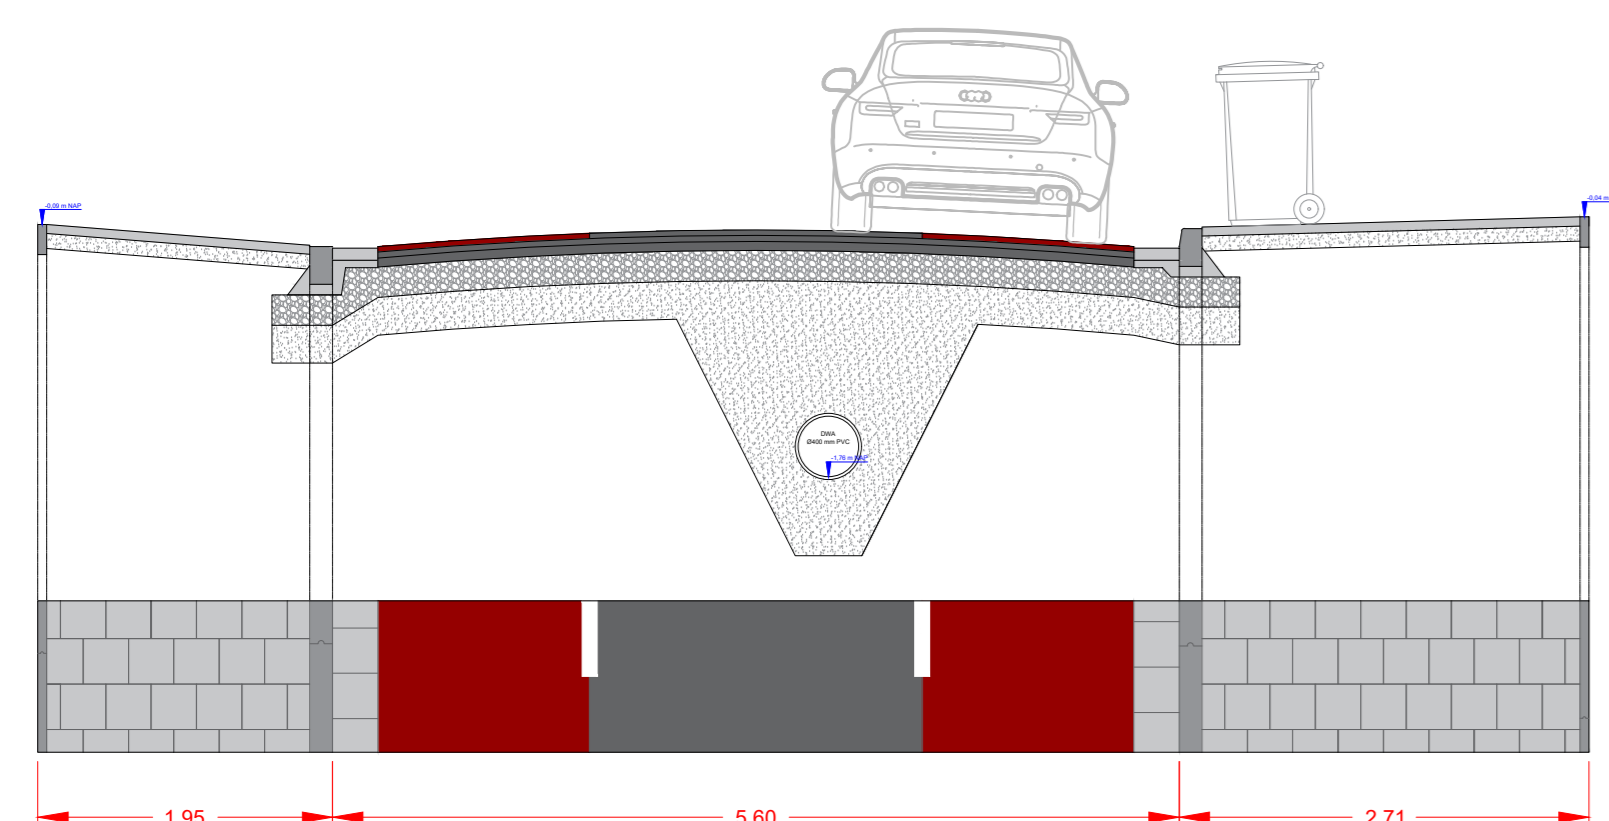


Dwarsprofiel B  
schaal 1:50

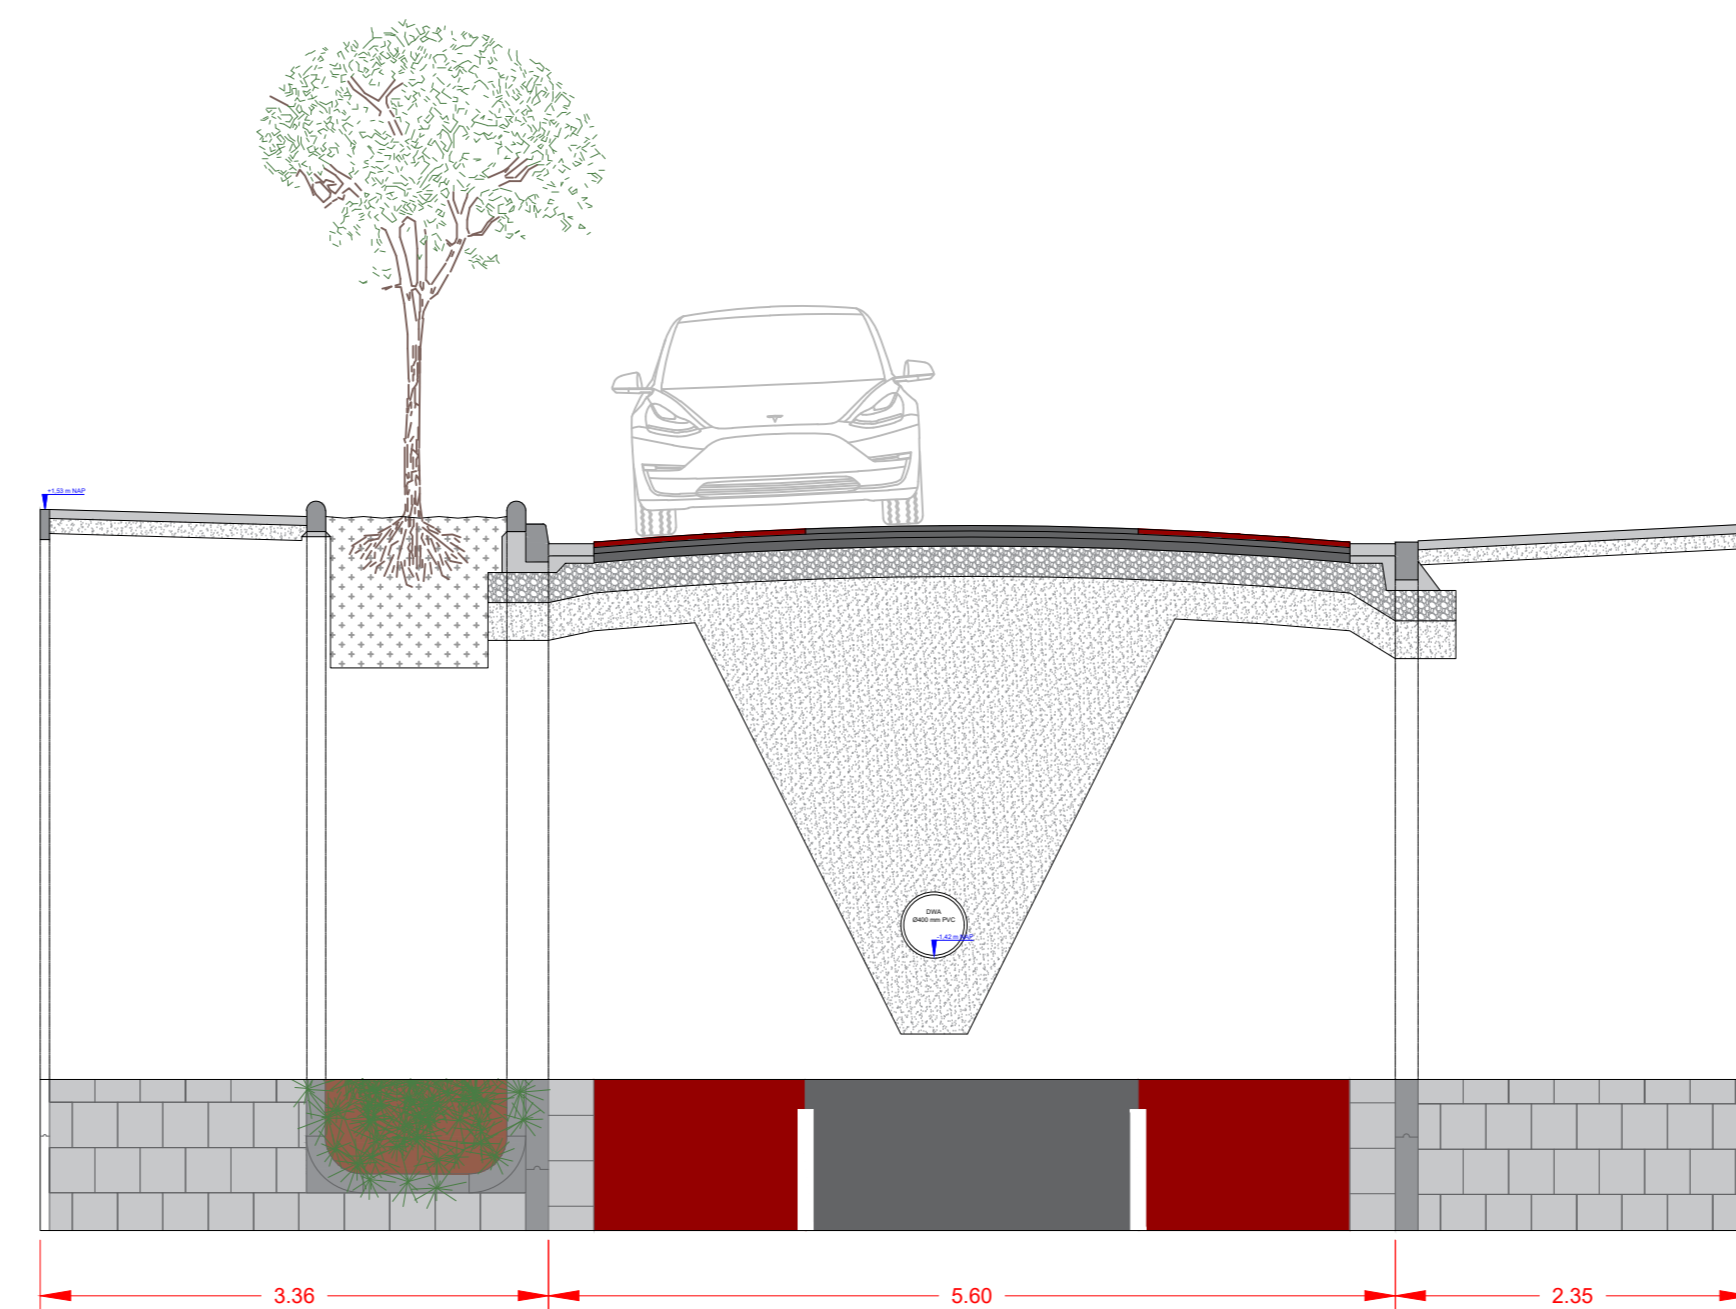

Dwarsprofiel E  
schaal 1:50

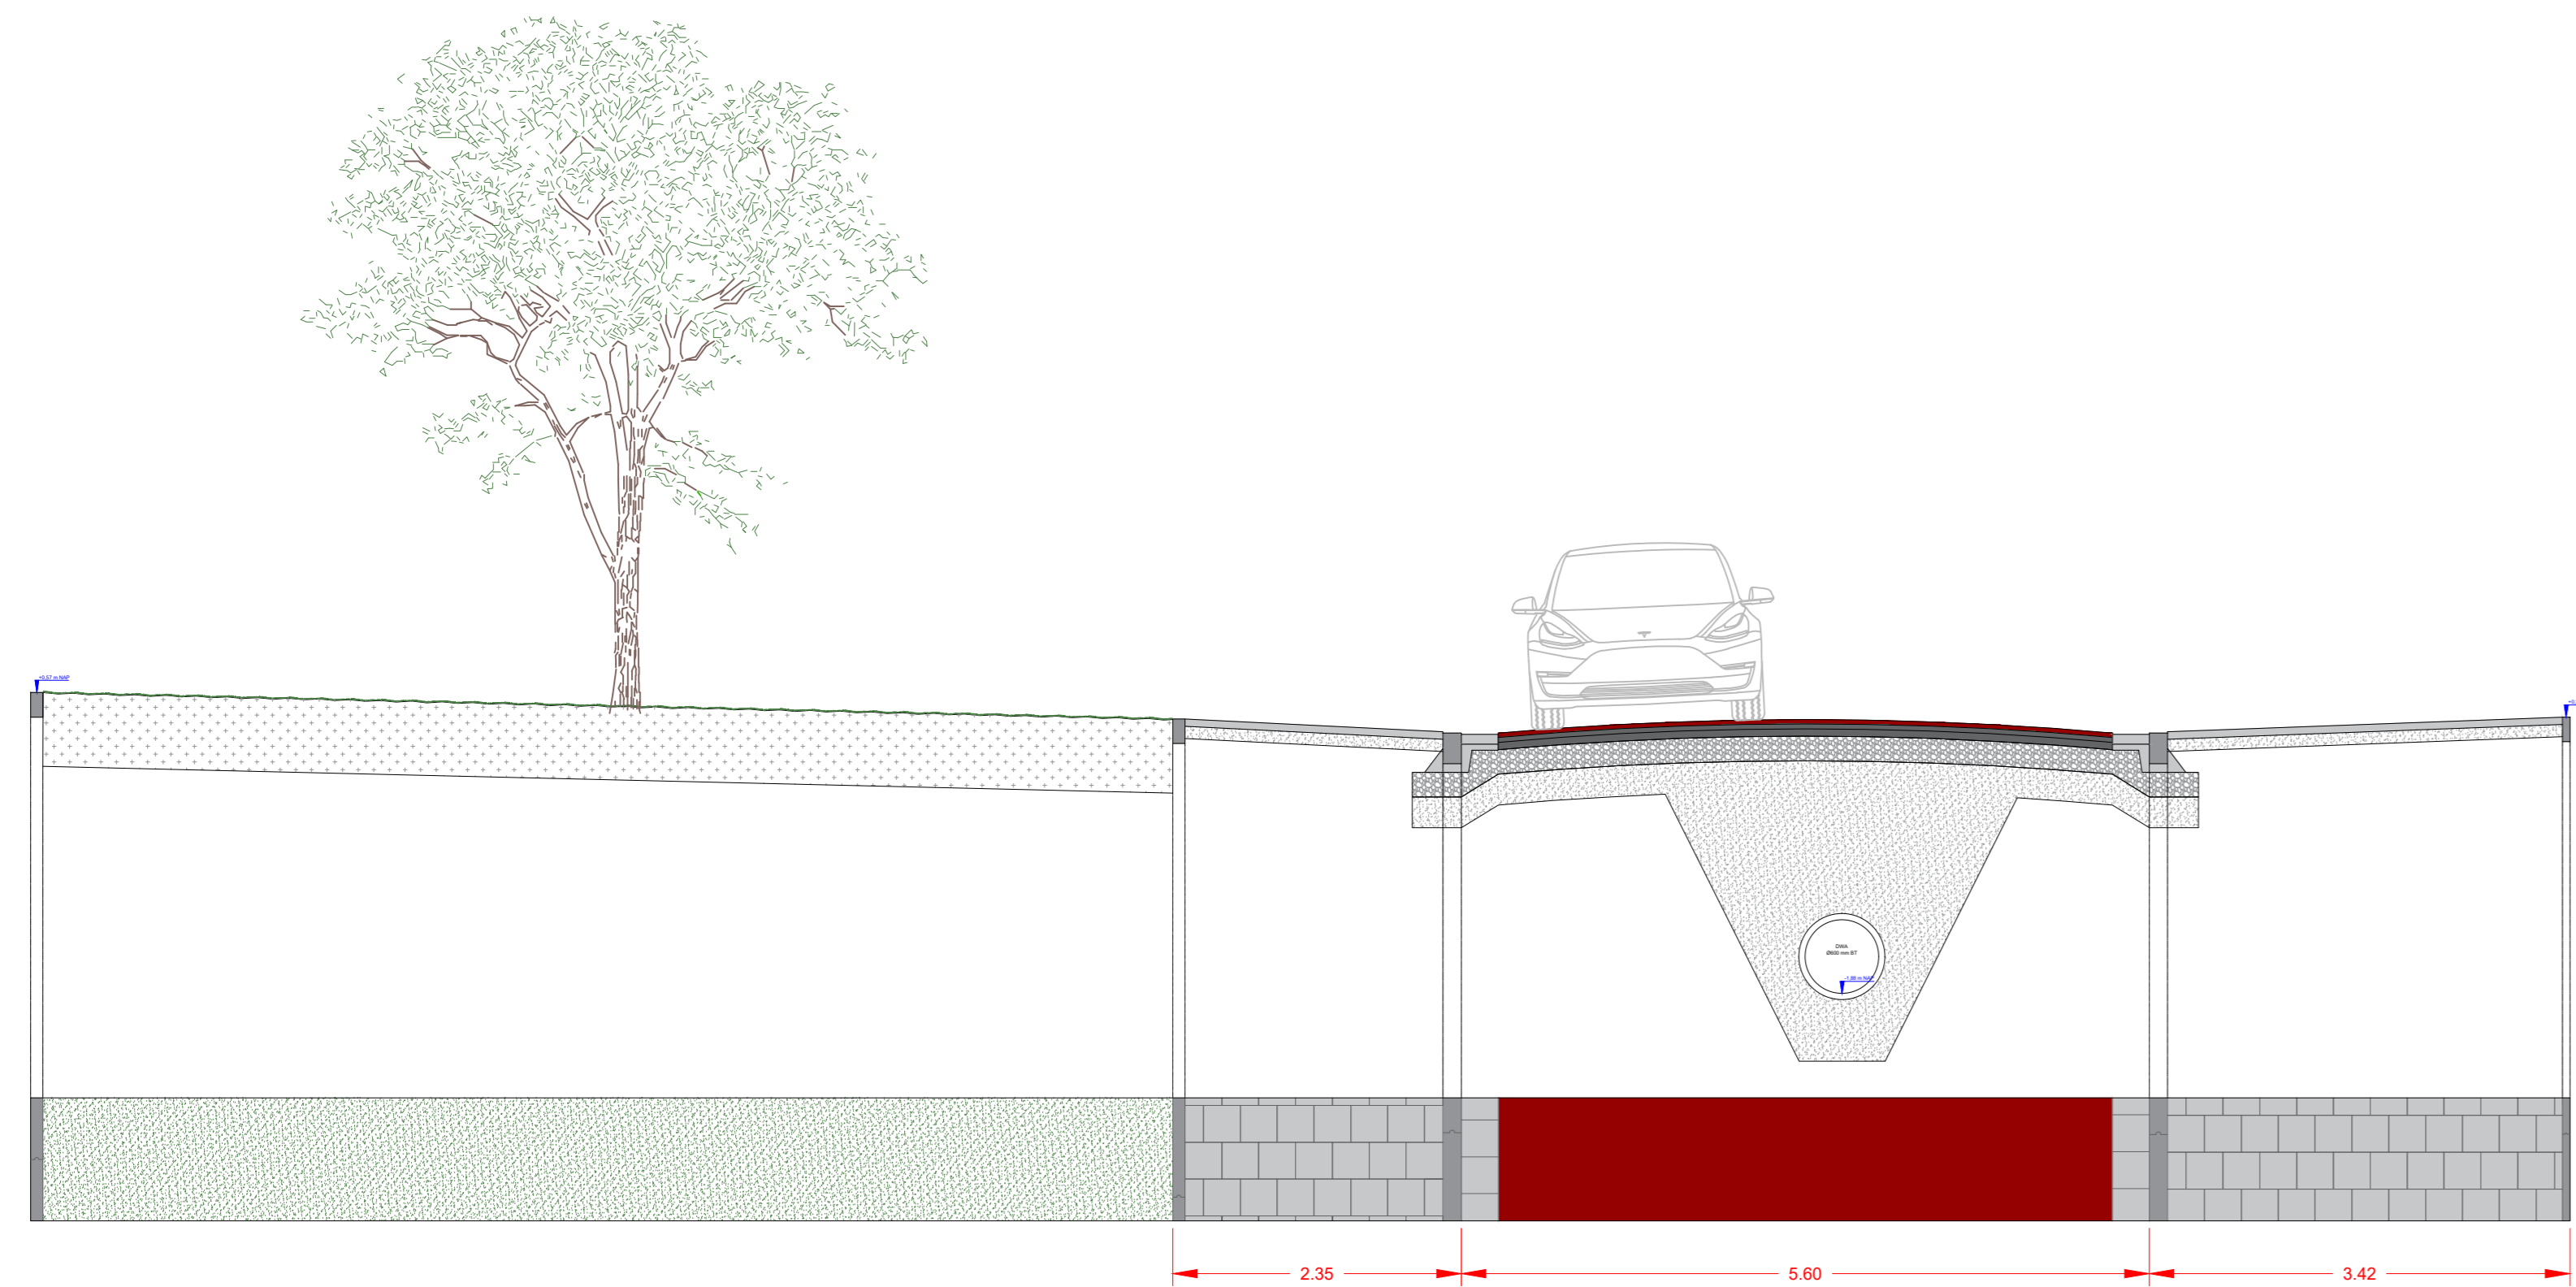

Dwarsprofiel C  
schaal 1:50

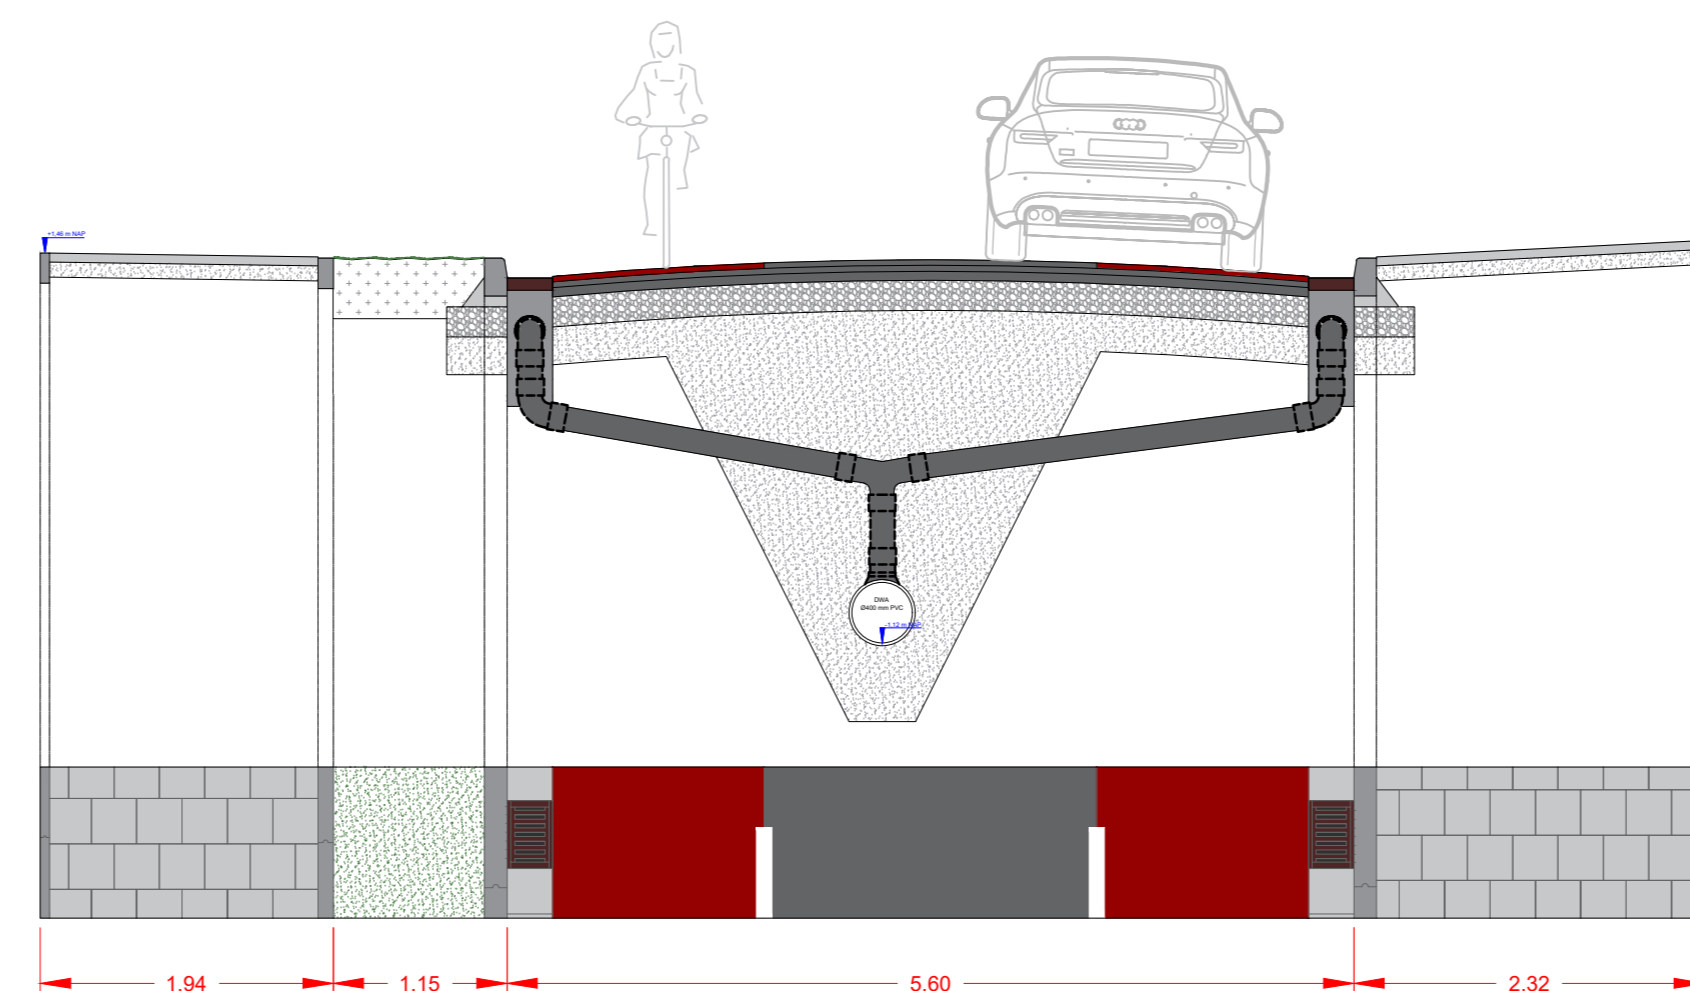

Dwarsprofiel F  
schaal 1:50



Rev.	Datum	Omschrijving	Status	Getek.	Gecont.

Opdrachtgever: **Gemeente Hulst**  
Afdeling Openbare Ruimte


Project: **Rapenburg Vogelwaardereconstructie**

Fase: **Dwarsprofielen**

Onderwerp: **Dwarsprofielen**

Gesla.: : Inrs  
Datum: : 21-2-2024

Tek. nr.: :  
Blad: : 1 van 1  
Bestek: :  
Schaal: : 1:50  
Formaat: : A0


 Postbus 1000  
Gemeente Hulst  
Postbus 49  
6500 AA Hulst  
 Telefoon: 0114-369000  
F: 0114-314827  
W: www.gemeentehulst.nl  
E: info@gemeentehulst.nl